


LEGENDA

08 stands de 9m² (3m x 3m)

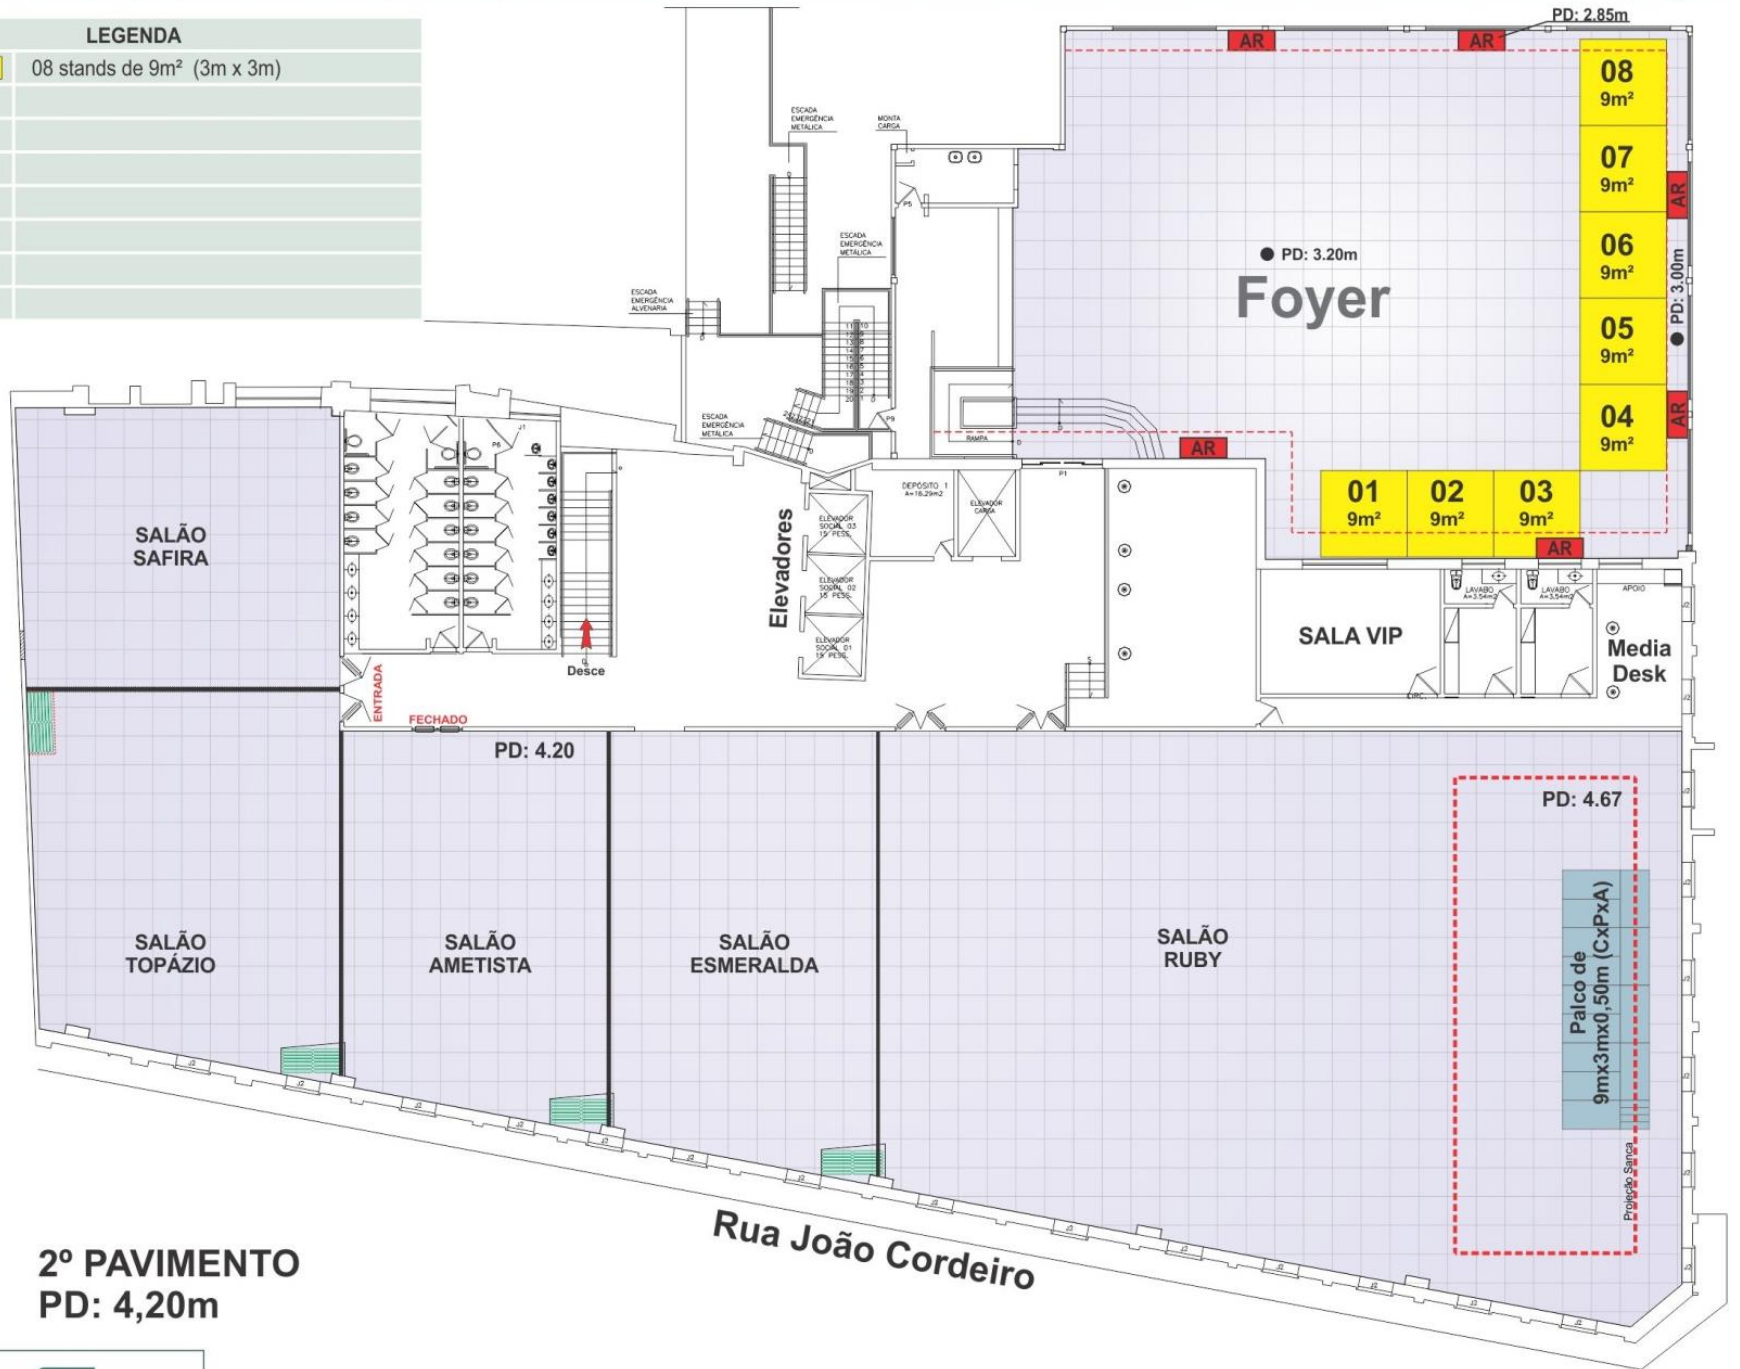

2º PAVIMENTO
PD: 4,20m